


Profiel A-A
SCHAAAL 1:50

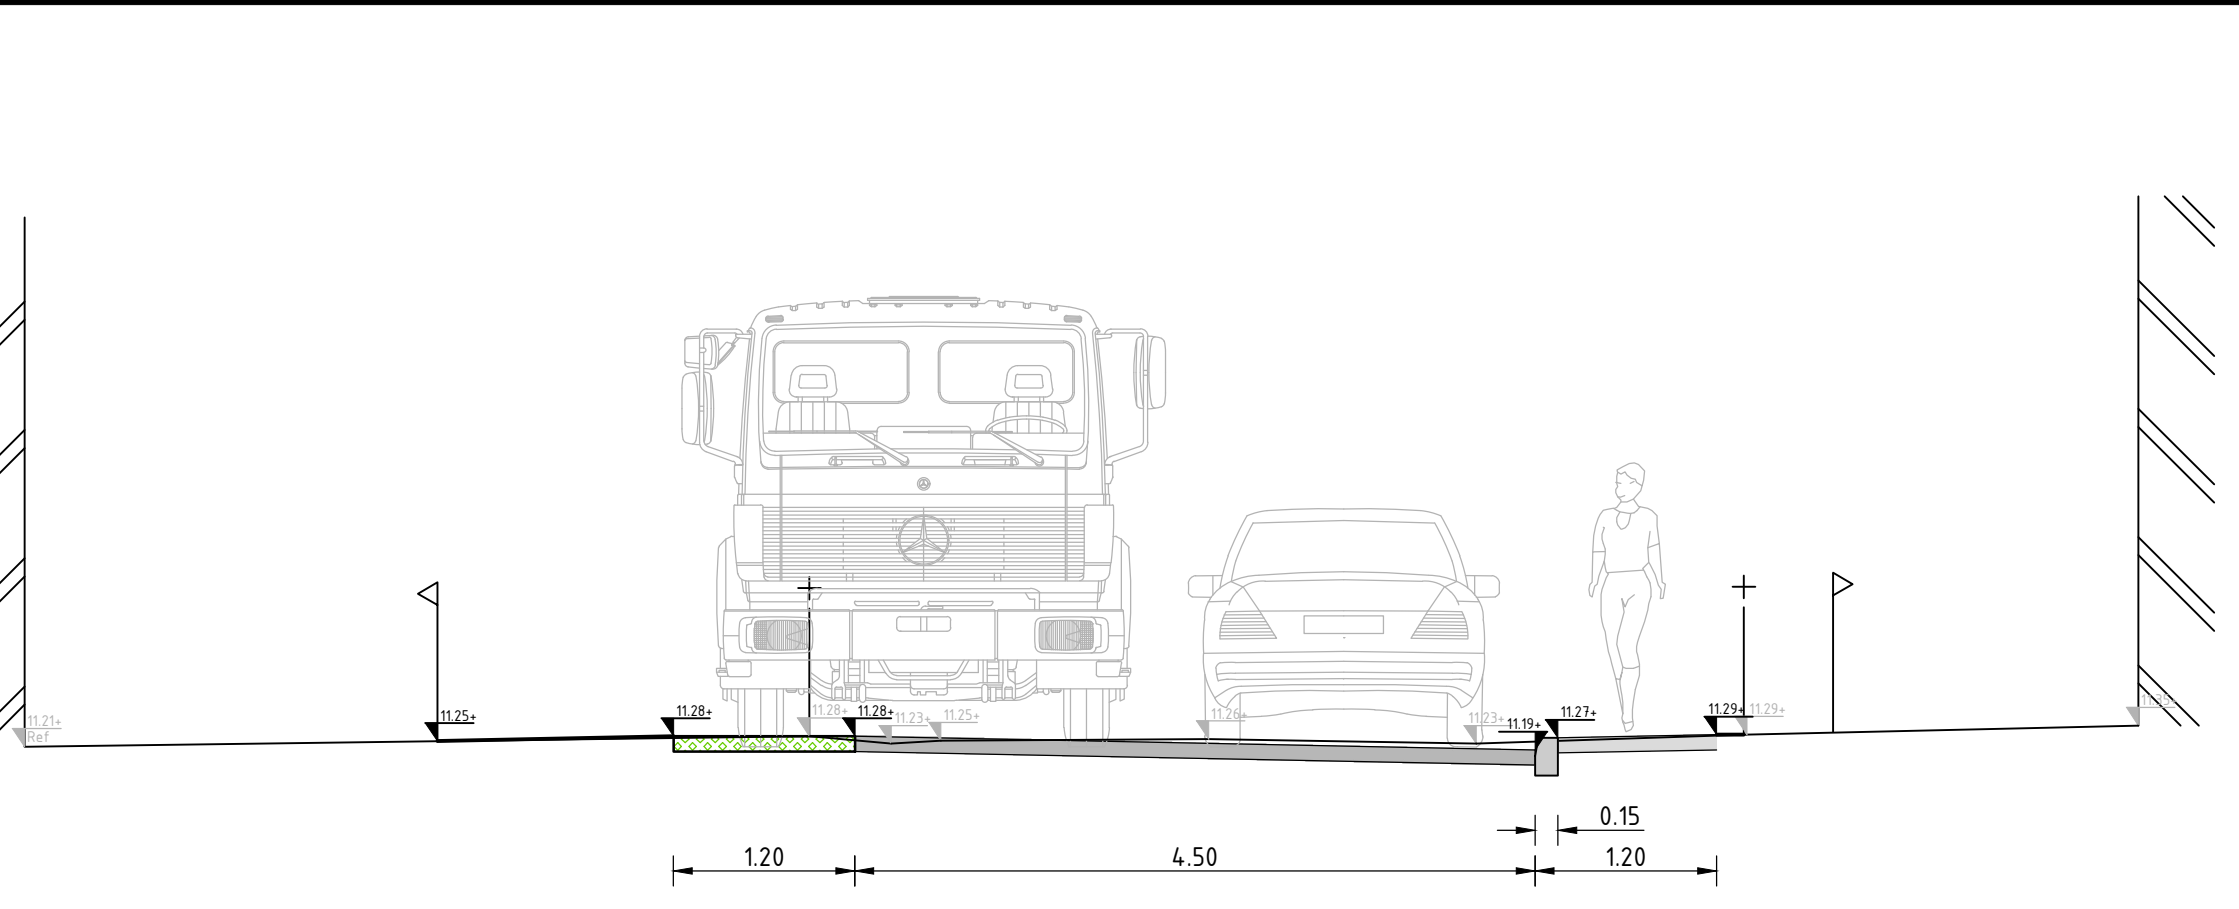

Profiel B-B
SCHAAAL 1:50

- Verklaring**
- Rijbaan van elementenverharding
 - Trottoir
 - Wegvak plateau 30 km/u
 - Fietspad
 - Verbreding van halfverharding
 - Boom bestaand
 - Boom te roeien
 - Kadastrale grens



Intensiteiten:
880 motorvoertuigen per etmaal

Onderverdeeld in:

Licht	819
Middelzwaar	45
Zwaar	16

V85 = 38 km/uur
De V85 is de snelheid waarbij 85% van de auto's langzamer rijdt dan deze snelheid (38km/uur)

1	30-12-2024	Aanpassingen n.a.v. bewonersbijeenkomst	TWV	RBE	TWV
0	19-09-2024		TWV	RBE	TWV
Verz	Opsteller	Par.	Verifieerder	Par.	Valideerder

Dijkstraat te Nistelrode

Onderdeel: Presentatietekening

Gemeente Bernheze

Formaat: A0-841x1260
Schaal: 1:200

Tekeningnummer: 2024-1333
Betreffende bij doc. nr.:

kragten

088 - 3366333
info@kragten.nl
www.kragten.nl